

PROJETO DE INFRAESTRUTURA

FOLHA
01/03

Assunto: PAVIMENTAÇÃO, PASSEIO E DRENAGEM

Proprietário: PREFEITURA DA ESTÂNCIA TURÍSTICA DE IBIÚNA-SP

Local: RUA OSEAS CORDEIRO DE MEDELO
VARGEM DO SALTO, ESTÂNCIA TURÍSTICA
DE IBIÚNA SP

Escala: INDICADA

DATA: 19/07/2022


SITUAÇÃO S/ ESCALA


OBS: VER MAPA DE SITUAÇÃO


PREFEITURA DA ESTÂNCIA TURÍSTICA DE IBIÚNA

ÁREAS:

OBS: VER QUADRO ACIMA


AUTOR DO PROJETO
ENC. CIVIL CLEYTON MARUM RIBEIRO
CREA 5069326212
ART :

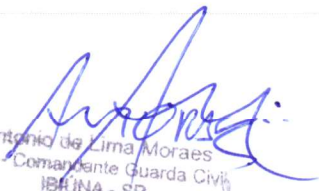
Antonio de Lima Moraes
Sub-Comandante Guarda Civil
IBIÚNA - SP

PROJETO DE INFRAESTRUTURA

FOLHA
02/03

Assunto: PAVIMENTAÇÃO, PASSEIO E DRENAGEM

Proprietário: PREFEITURA DA ESTÂNCIA TURÍSTICA DE IBIÚNA-SP

Local: RUA OSEAS CORDEIRO DE MEDELO
VARGEM DO SALTO, ESTÂNCIA TURÍSTICA
DE IBIÚNA SP

Escala: INDICADA

DATA: 19/07/2022


SITUAÇÃO S/ ESCALA


OBS: VER MAPA DE SITUAÇÃO


PREFEITURA DA ESTÂNCIA TURÍSTICA DE IBIÚNA

ÁREAS:

OBS: VER QUADRO ACIMA


AUTOR DO PROJETO
ENG. CIVIL CLEYTON MARUM RIBEIRO
CREA 5069326212
ART :

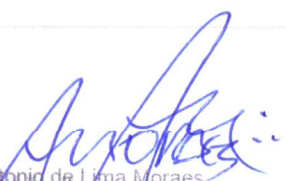
Antonio de Lima Moraes
Sub-Comandante Guarda Civil
IBIÚNA - SP

PROJETO DE INFRAESTRUTURA

FOLHA
03/03

Assunto: *PAVIMENTAÇÃO, PASSEIO E DRENAGEM*

Proprietário: *PREFEITURA DA ESTÂNCIA TURÍSTICA DE IBIÚNA-SP*

Local: *RUA OSEAS CORDEIRO DE MEDELO
VARGEM DO SALTO, ESTÂNCIA TURÍSTICA
DE IBIÚNA SP*

Escala: *INDICADA*

DATA: 19/07/2022


SITUAÇÃO S/ ESCALA


OBS: VER MAPA DE SITUAÇÃO



PREFEITURA DA ESTÂNCIA TURÍSTICA DE IBIÚNA

ÁREAS:

OBS: VER QUADRO ACIMA







AUTOR DO PROJETO
ENGº CIVIL CLEYTON MARUM RIBEIRO
CREA 5069326212
ART :

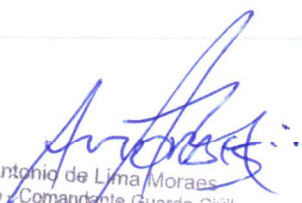
Antonio de Lima Moraes
Sub-Comandante Guarda Civil
IBIÚNA - SP

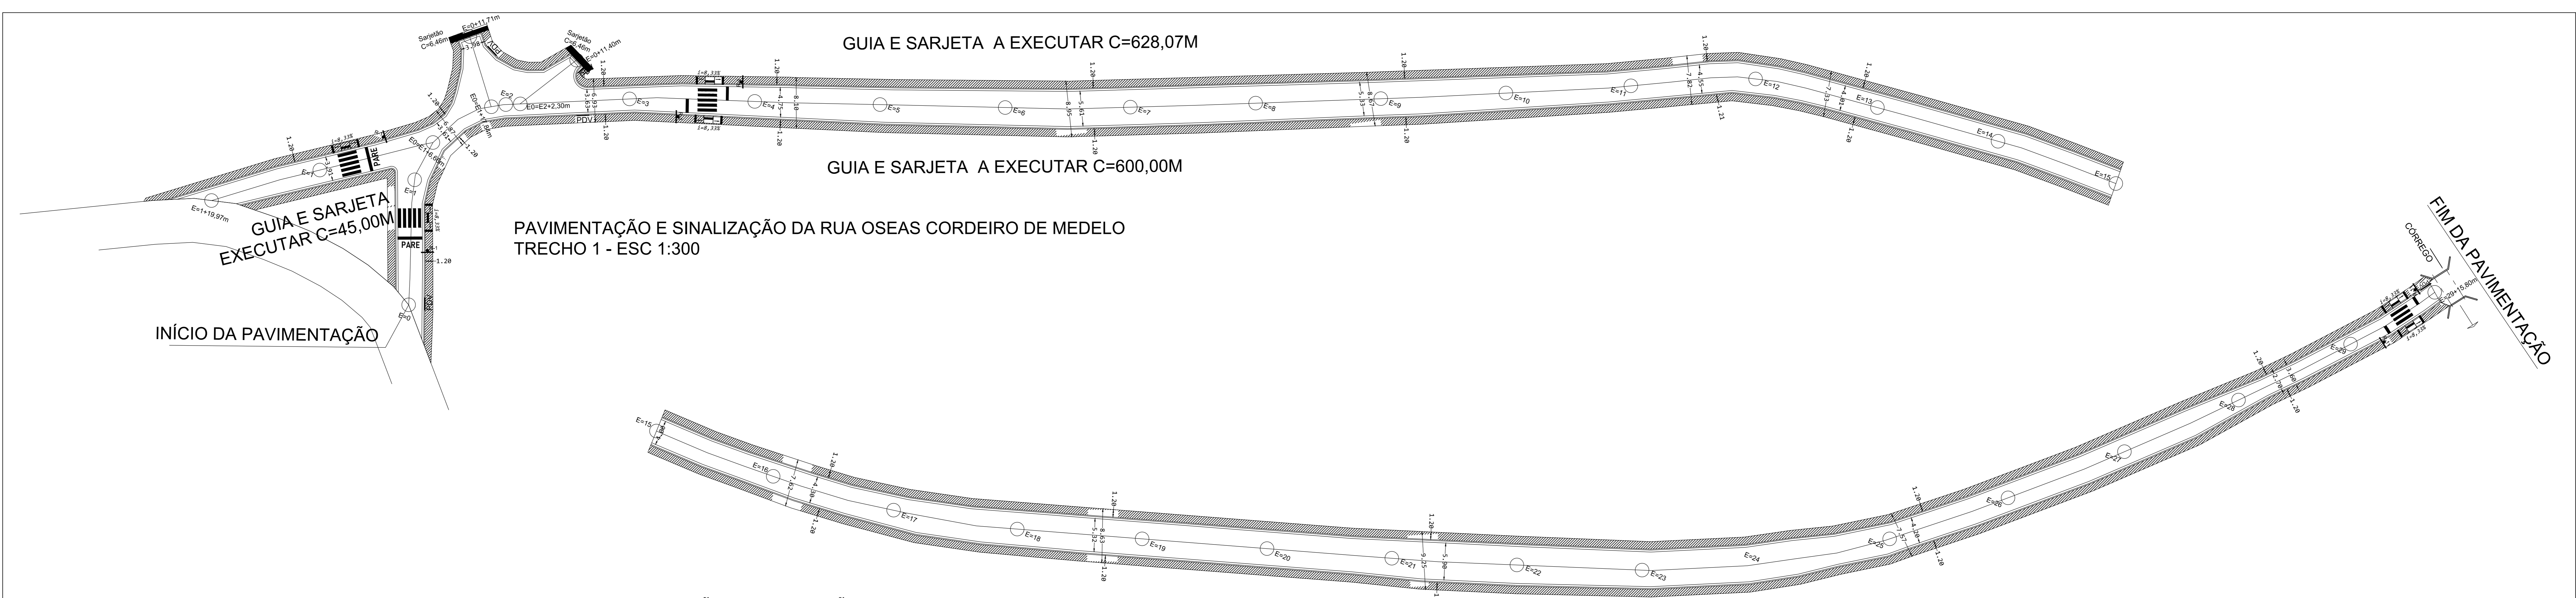

OBS: TODA A PAVIMENTAÇÃO BETUMINOSA DEVERÁ SER EXECUTADA NO SENTIDO DO TRECHO FINAL PARA O TRECHO INICIAL. EXECUTAR O DECLIVE DO PAVIMENTO EM DIREÇÃO AO BLD

PAVIMENTO FLEXÍVEL - CORTE TÍPICO

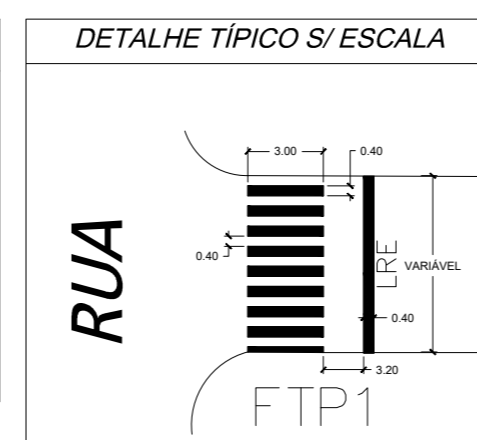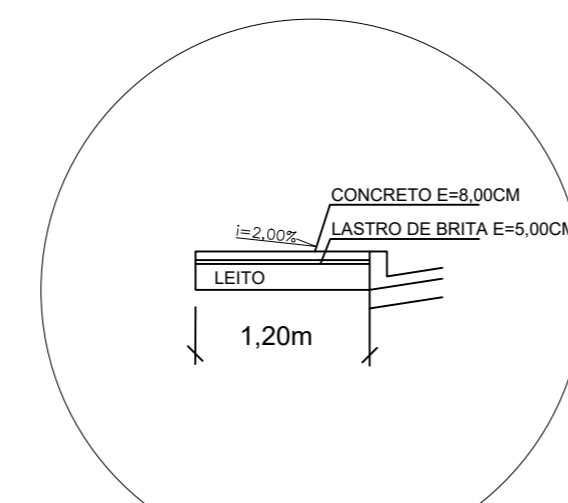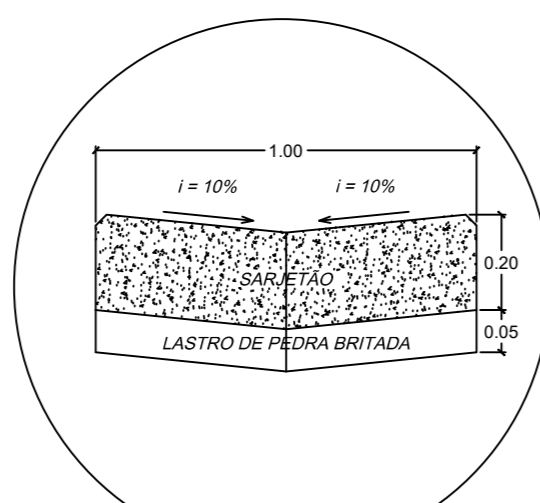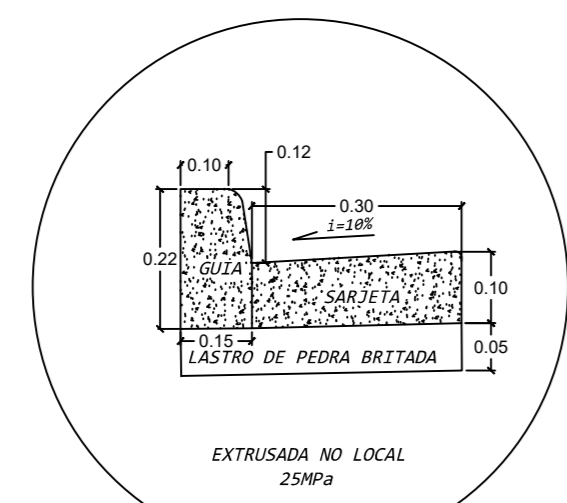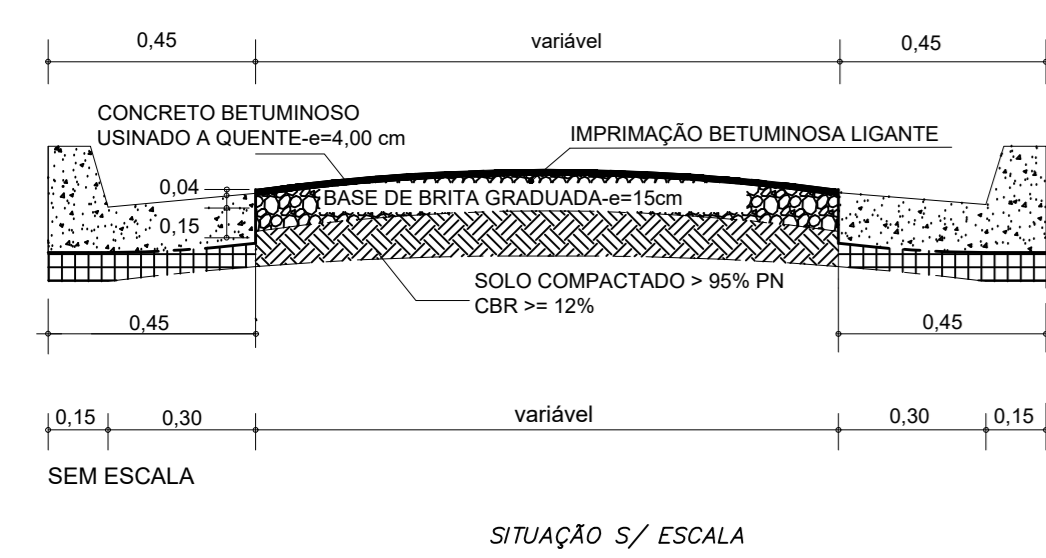


| QUADRO DE ÁREAS | | | |
|------------------------------|----------|----------------|-------------------------|
| PAVIMENTAÇÃO | | | |
| RUA | ESP.(cm) | COMPIMENTO (m) | ÁREAS (m ²) |
| RUA OSEAS CORDEIRO DE MEDELO | 4,0 | 595,80 | 3.011,56 |
| TOTAL | | | 3.011,56 |

ESTAQUEAMENTO:
ESTACAS DE 20m em 20m




NORMAS A SEREM SEGUIDAS:
ABNT - DER/SP
CONTRAN/DETRAN

| LEGENDA | |
|---------|---------------------------|
| | BLD |
| | POÇO DE VISITA A EXECUTAR |
| | SARJETÃO A EXECUTAR |
| | TUBOS DE CONCRETO |
| | PAVIMENTO A EXECUTAR |
| | CALÇADA A EXECUTAR |

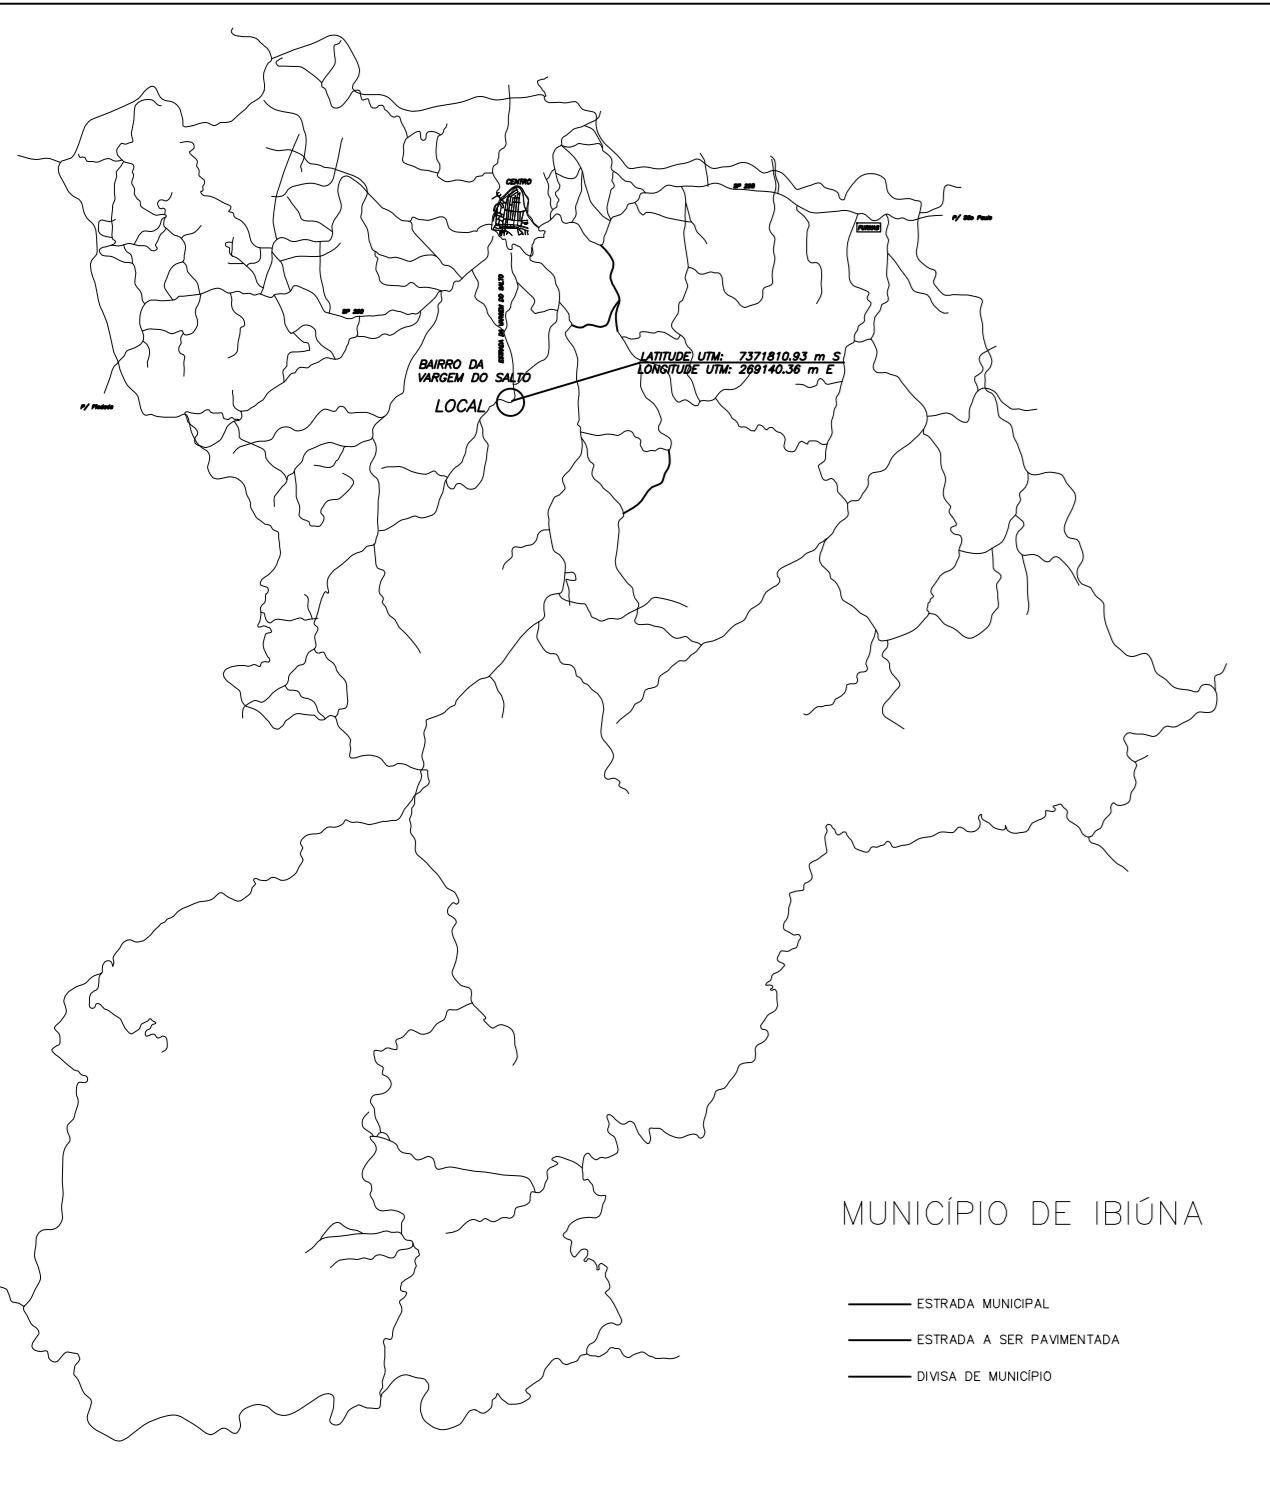

DETALHE DO ENVOLVIMENTO DE TUBO

SEM ESCALA

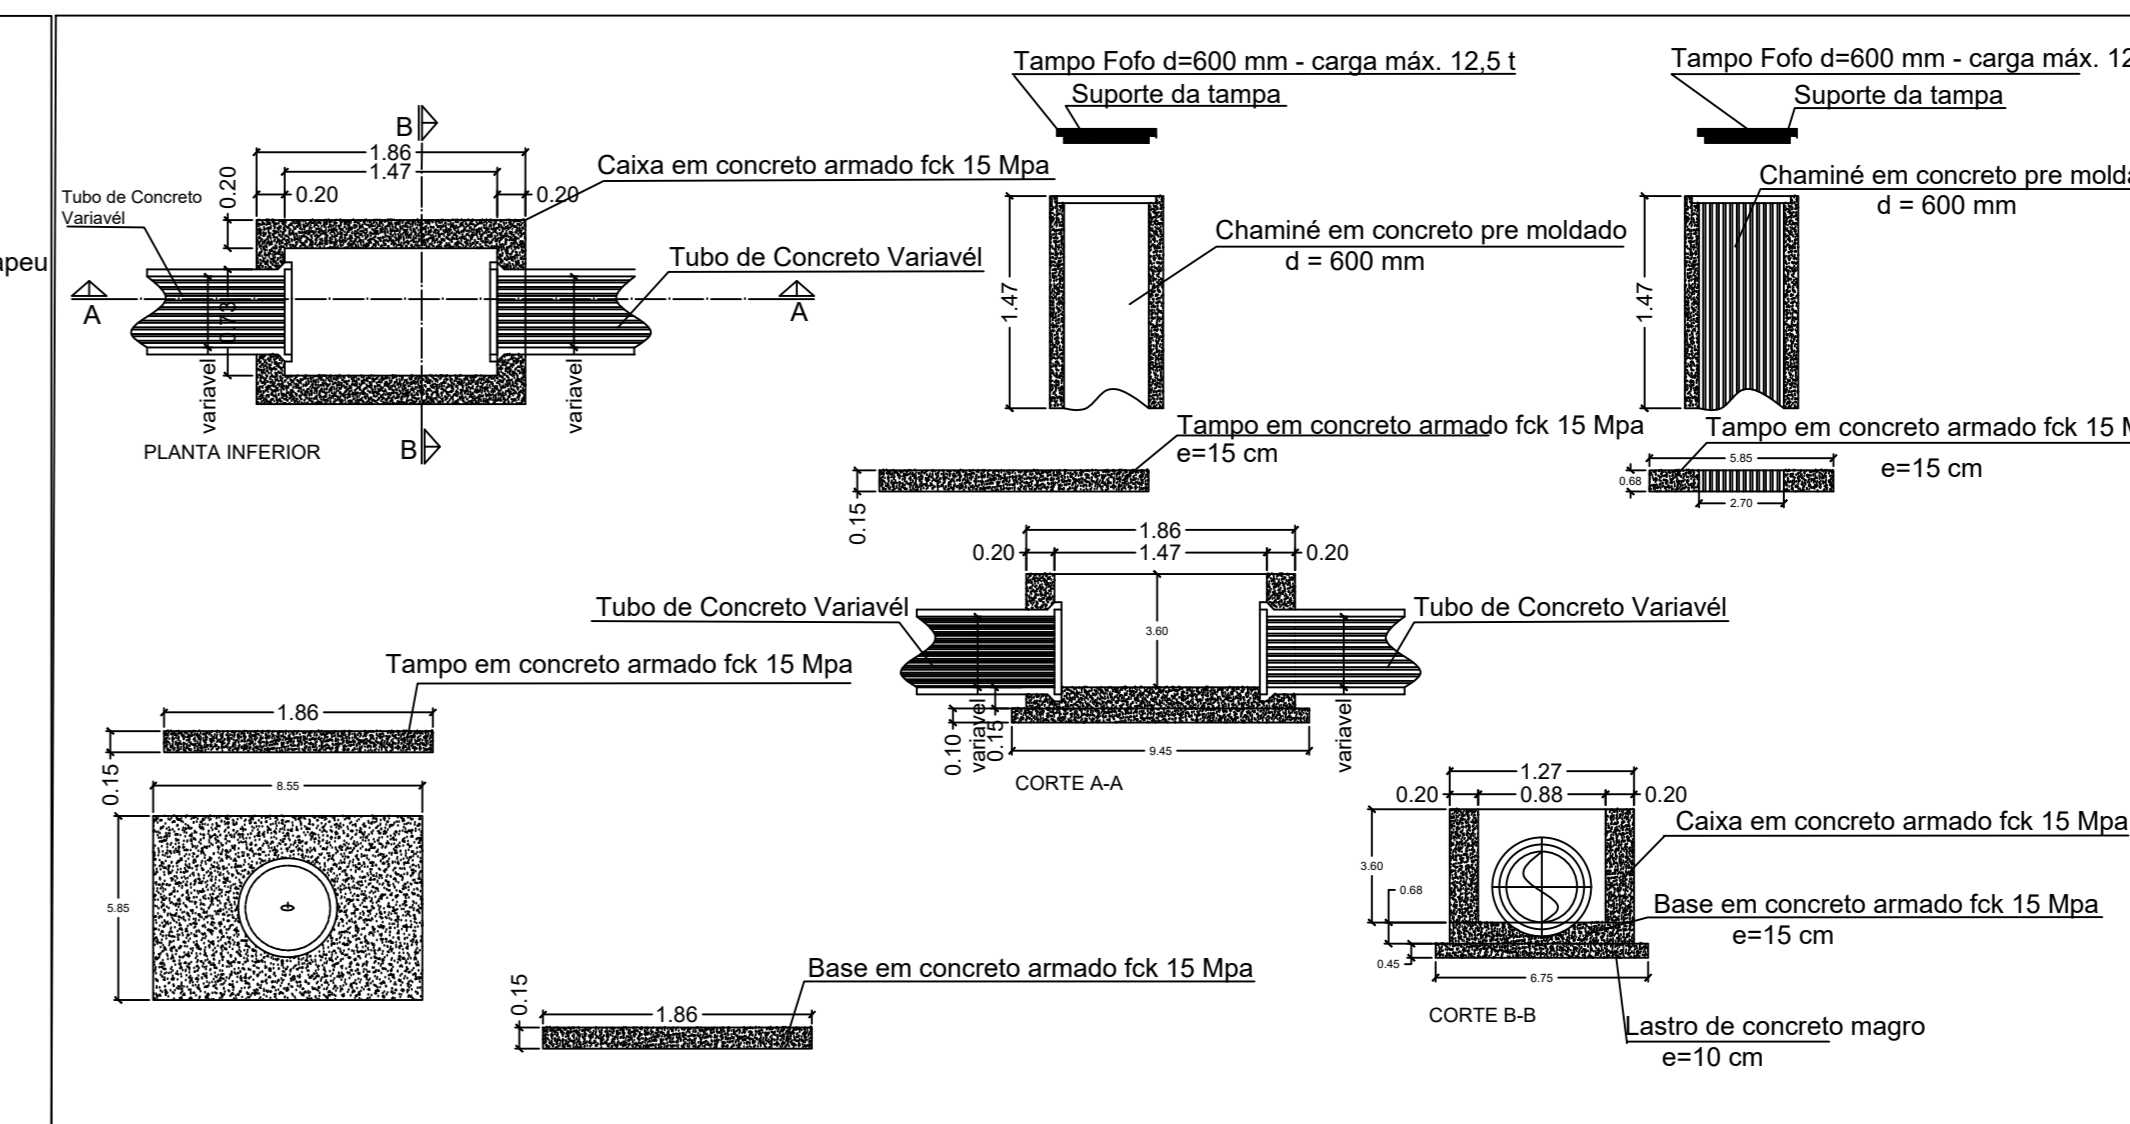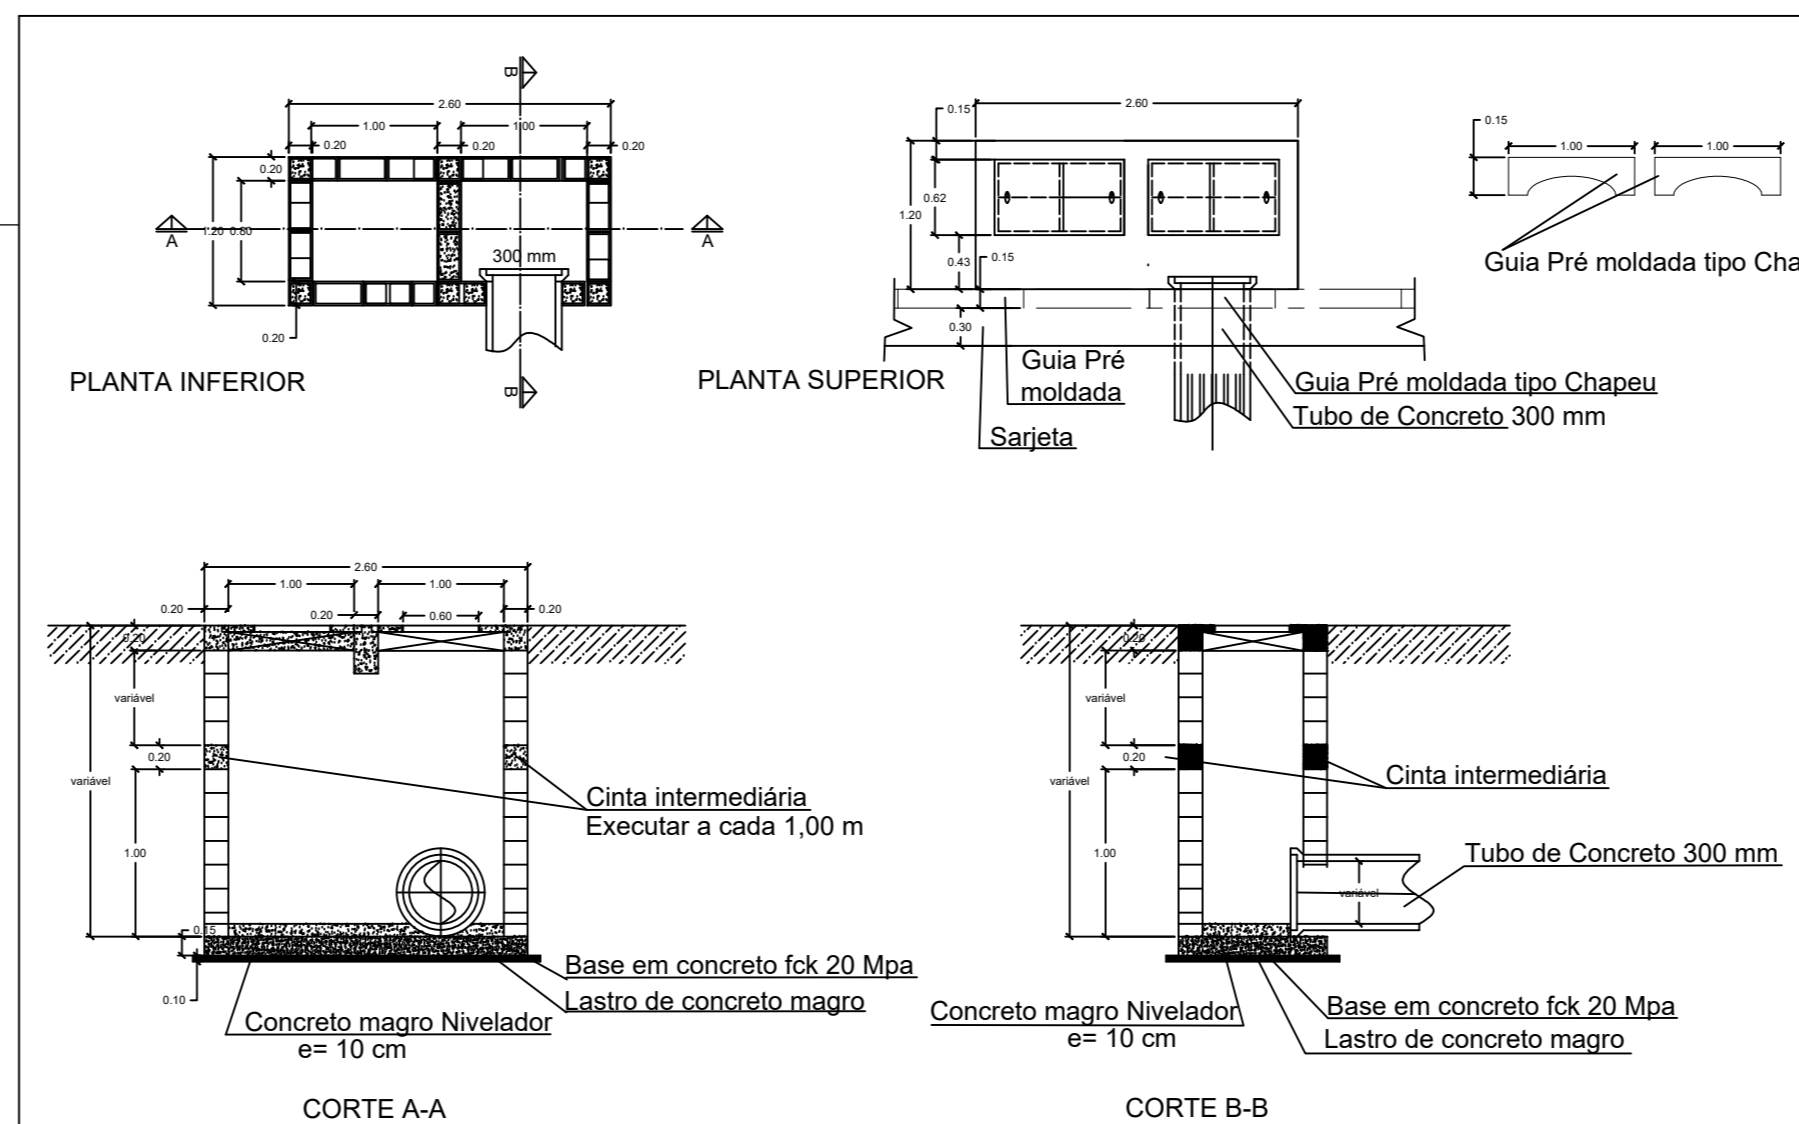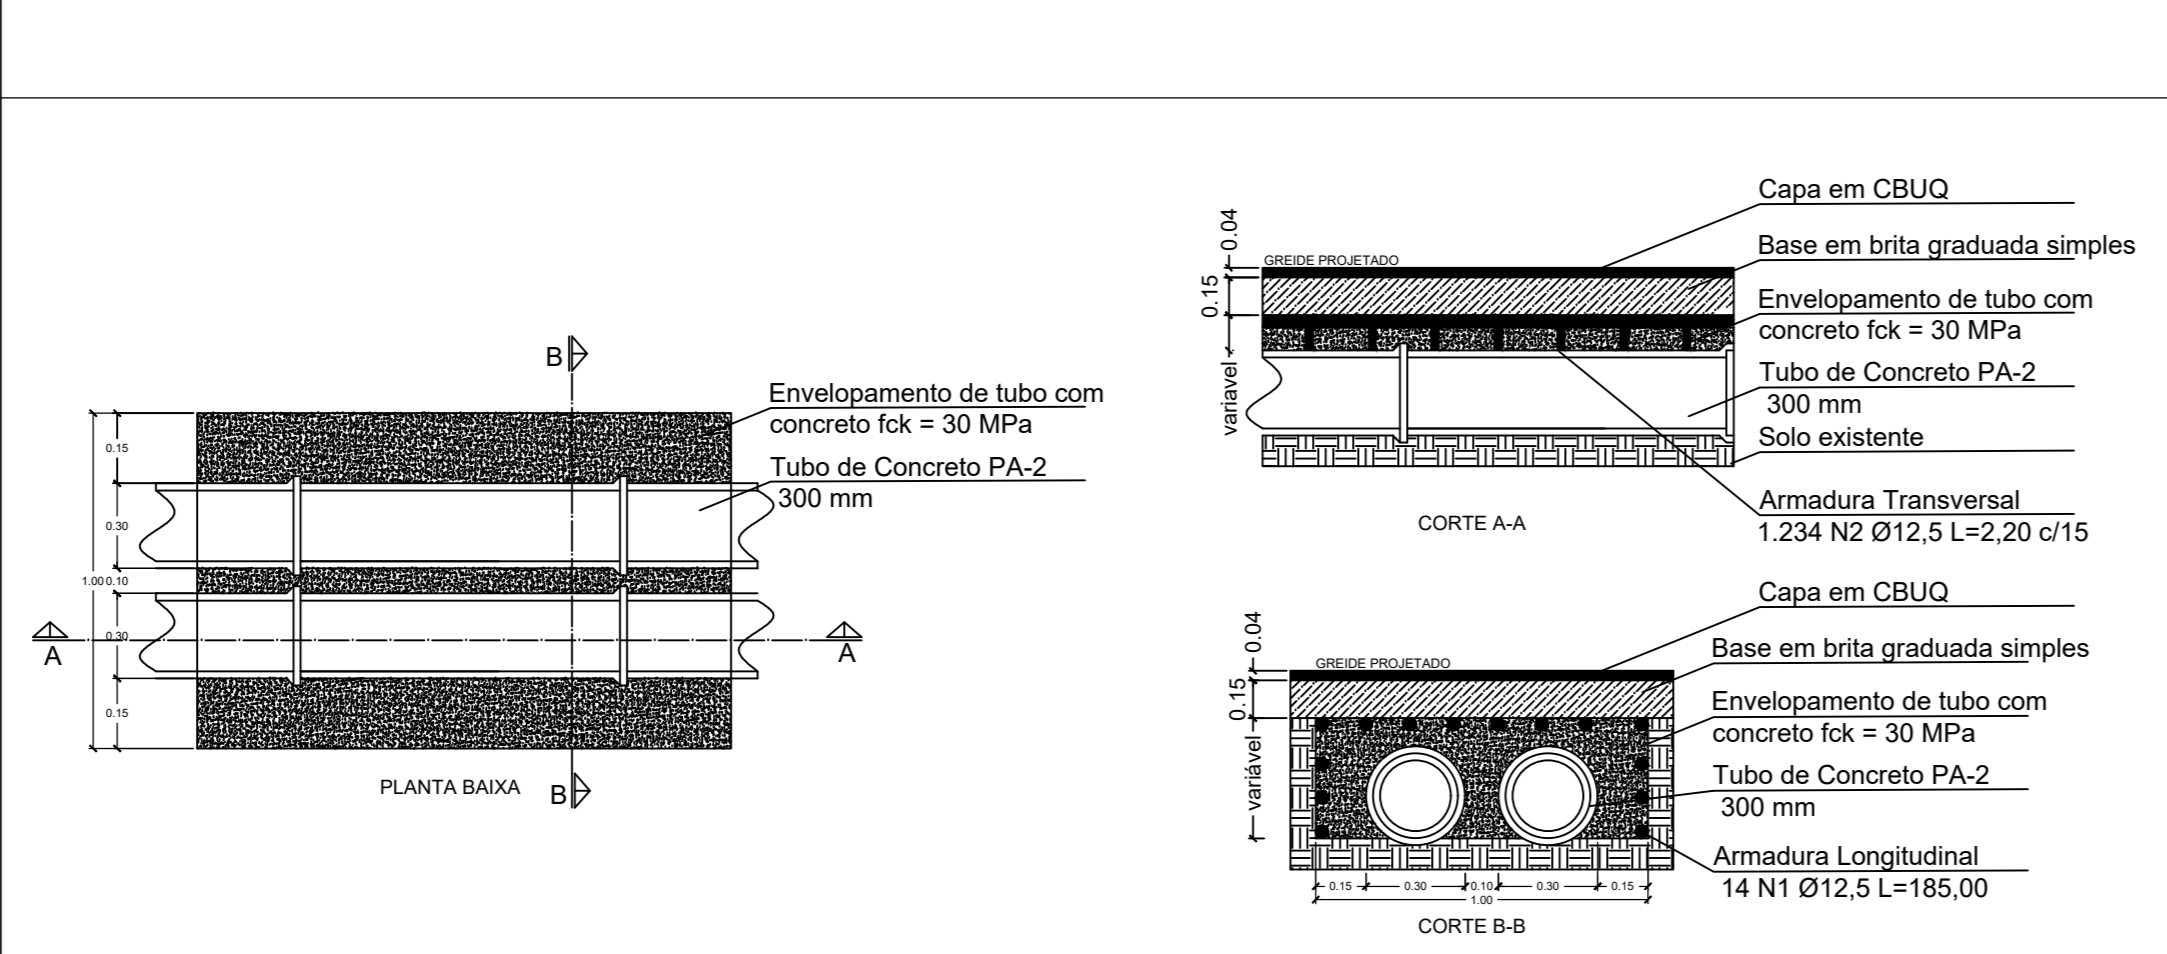

DETALHE DA BOCA DE LOBO DUPLA

SEM ESCALA

DETALHE DO POÇO DE VISITA

SEM ESCALA

PROJETO DE INFRAESTRUTURA FOLHA 01/03

Assunto: PAVIMENTAÇÃO, PASSEIO E DRENAGEM

Proprietário: PREFEITURA DA ESTÂNCIA TURÍSTICA DE IBIÚNA-SP

Local: RUA OSEAS CORDEIRO DE MEDELO VARGEM DO SALTO, ESTÂNCIA TURÍSTICA DE IBIÚNA SP

Escala: INDICADA DATA: 19/01/2022

SITUAÇÃO S/ ESCALA

OBS: VER MAPA DE SITUAÇÃO

PREFEITURA DA ESTÂNCIA TURÍSTICA DE IBIÚNA

ÁREAS:


OBS: VER QUADRO ACIMA

AUTOR DO PROJETO: ENGR. CIVIL CLEYTON MARIN RIBEIRO

PROJ. EXECUTIVO: ENGR. CIVIL CLEYTON MARIN RIBEIRO

ART.:

PERFIL ALINHAMENTO - 01

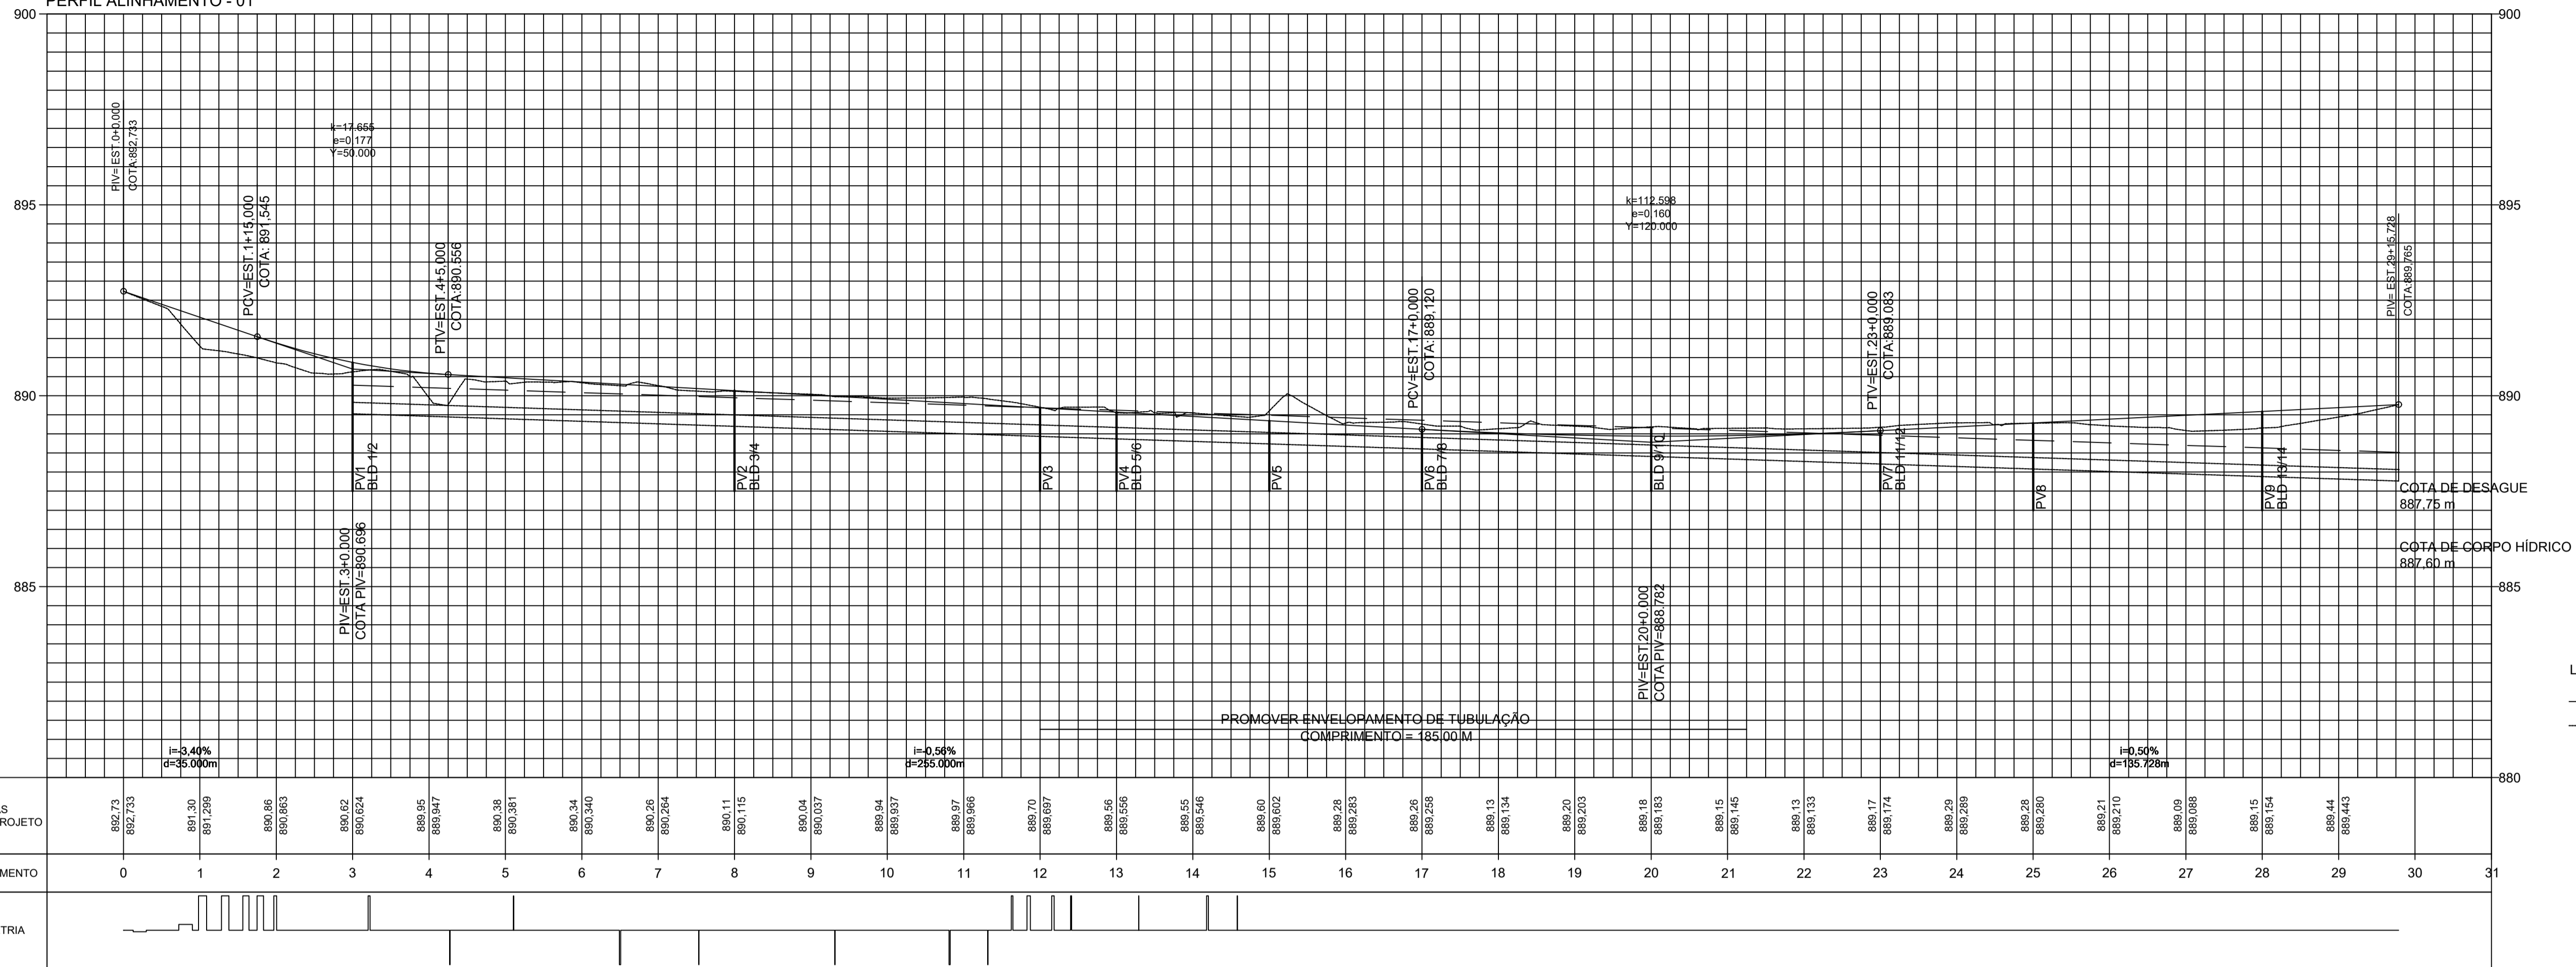

LEGENDA
 — Linha de cobertura mínimo de tubulação
 — Geratrizes inferior e superior do tubo

PROJETO DE INFRAESTRUTURA

FOLHA 03/03

Assunto: PAVIMENTAÇÃO, PASSEIO E DRENAGEM


Proprietário: PREFEITURA DA ESTÂNCIA TURÍSTICA DE IBIÚNA-SP

Local: RUA OSEAS CORDEIRO DE MEDELO VARGEM DO SALTO, ESTÂNCIA TURÍSTICA DE IBIÚNA SP

Escala: INDICADA

DATA: 19/07/2022

SITUAÇÃO S/ ESCALA

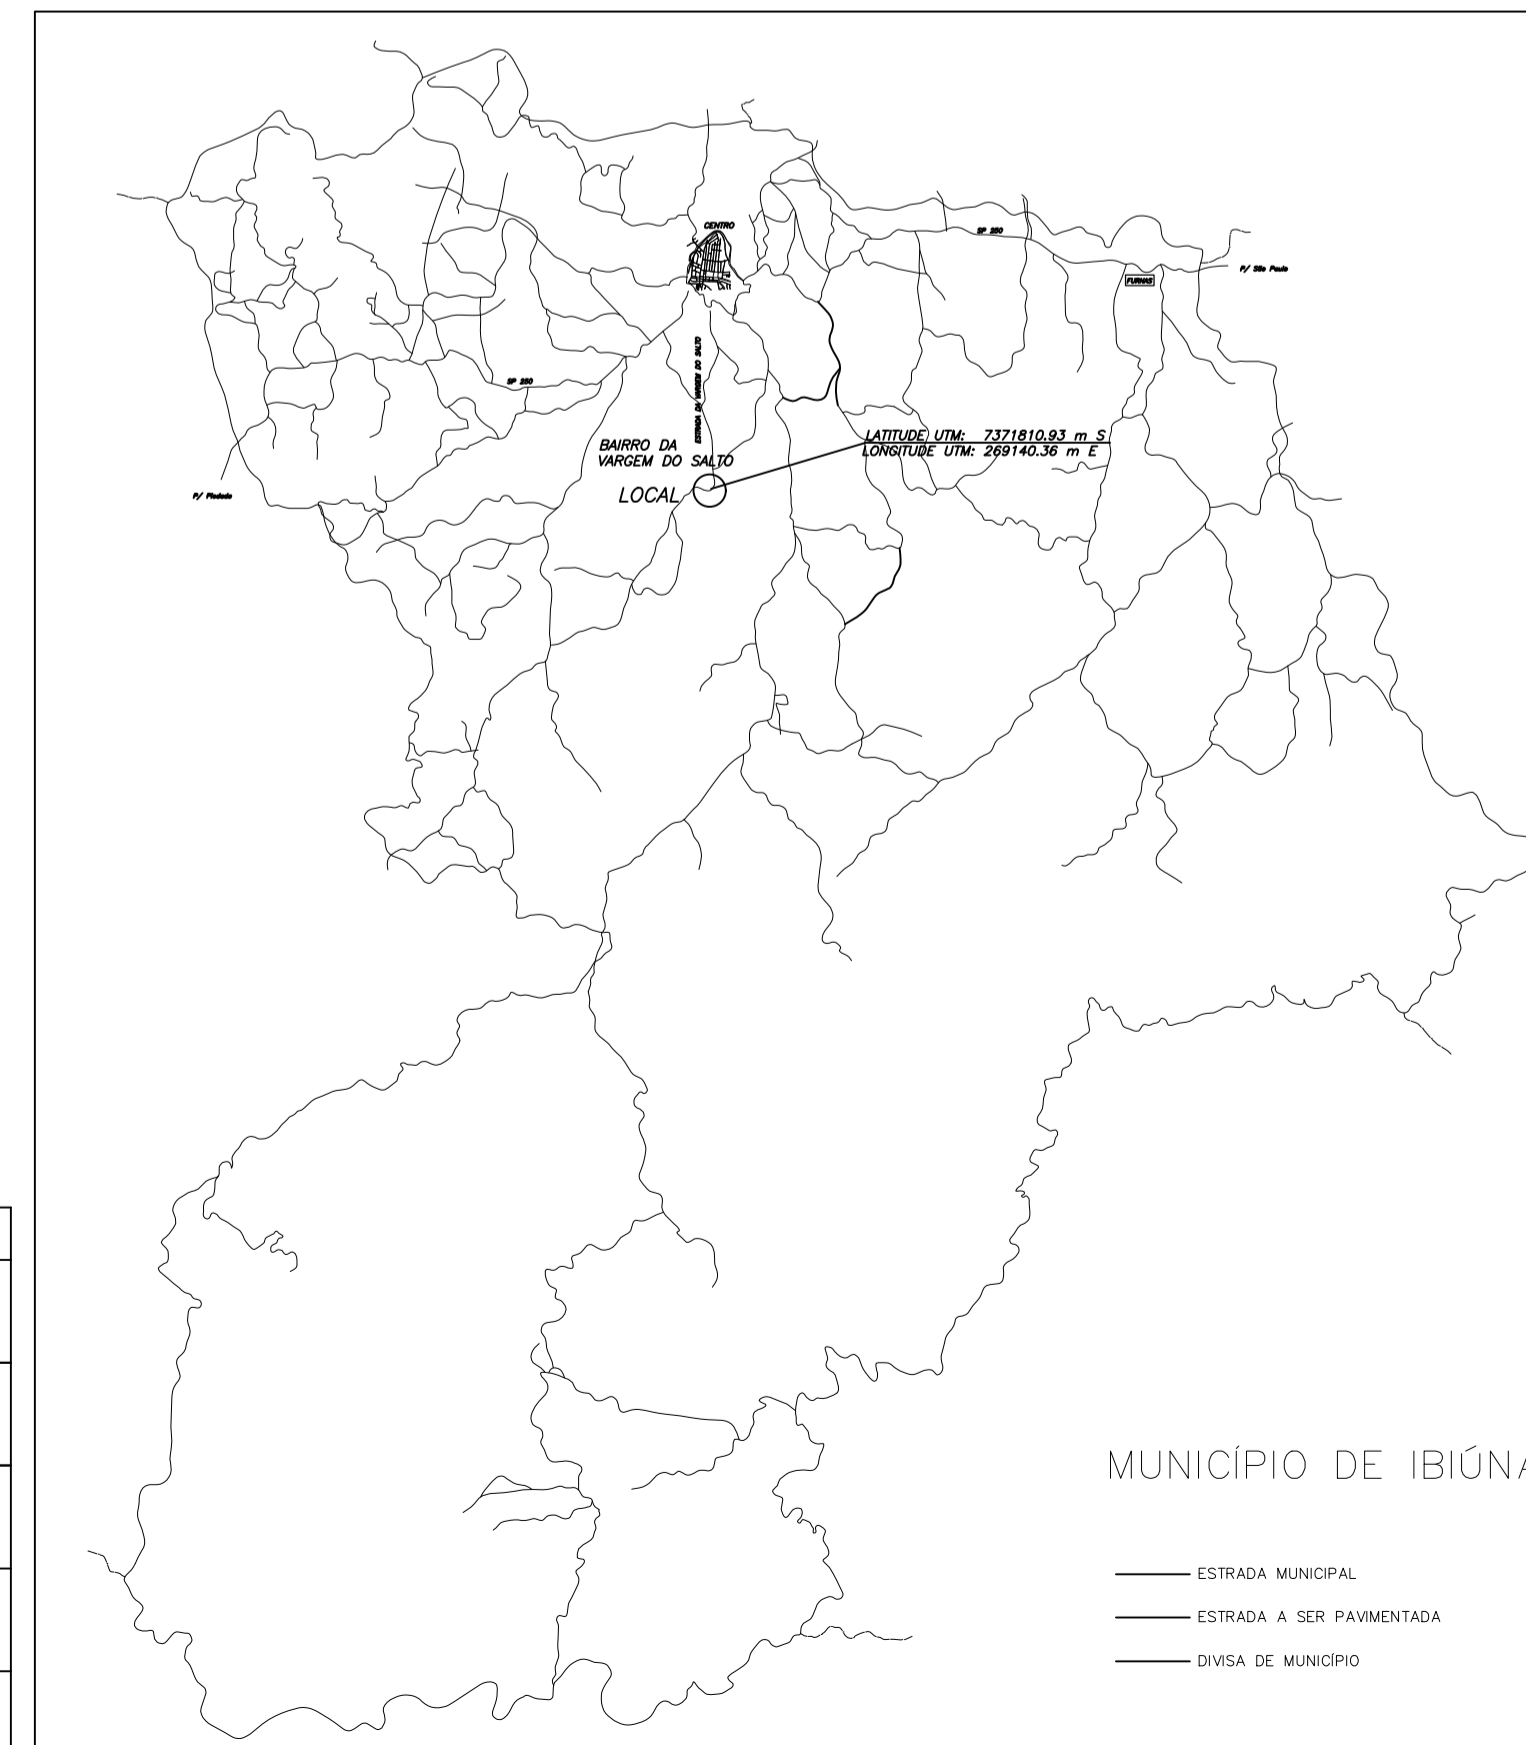

MUNICÍPIO DE IBIÚNA

— ESTRADA MUNICIPAL
 — ESTRADA A SER PAVIMENTADA
 — DIVISA DE MUNICÍPIO

SITUAÇÃO S/ ESCALA

OBS: VER MAPA DE SITUAÇÃO

PREFEITURA DA ESTÂNCIA TURÍSTICA DE IBIÚNA

ÁREAS:

OBS: VER QUADRO ACIMA

AUTOR DO PROJETO
 ENG. CIVIL CLEYTON MARUM RIBEIRO
 CREA 5069326212
 ART :

QUADRO DE ÁREAS

PAVIMENTAÇÃO

| RUAS | ESP.(cm) | COMPRIMENTO (m) | LARGURAS MÉDIAS (m) | ÁREAS (m2) |
|------------------------------|----------|-----------------|---------------------|------------|
| RUA OSEAS CORDEIRO DE MEDELO | 4,0 | 595,80 | 5,05 | 3.011,56 |
| TOTAL | | | | 3011,56 |

ESTAQUEAMENTO:

ESTACAS DE 20m em 20m

NORMAS A SEREM SEGUIDAS:

ABNT
 DNIT - DER/SP
 CONTRAN/DENATRAN

LEGENDA

| | | |
|--|-----|-------------------------------|
| | BLD | BOCA DE LOBO DUPLA A EXECUTAR |
| | PV | POÇO DE VISITA A EXECUTAR |
| | | SARJETÃO A EXECUTAR |
| | | TUBOS DE CONCRETO |
| | | PAVIMENTO A EXECUTAR |