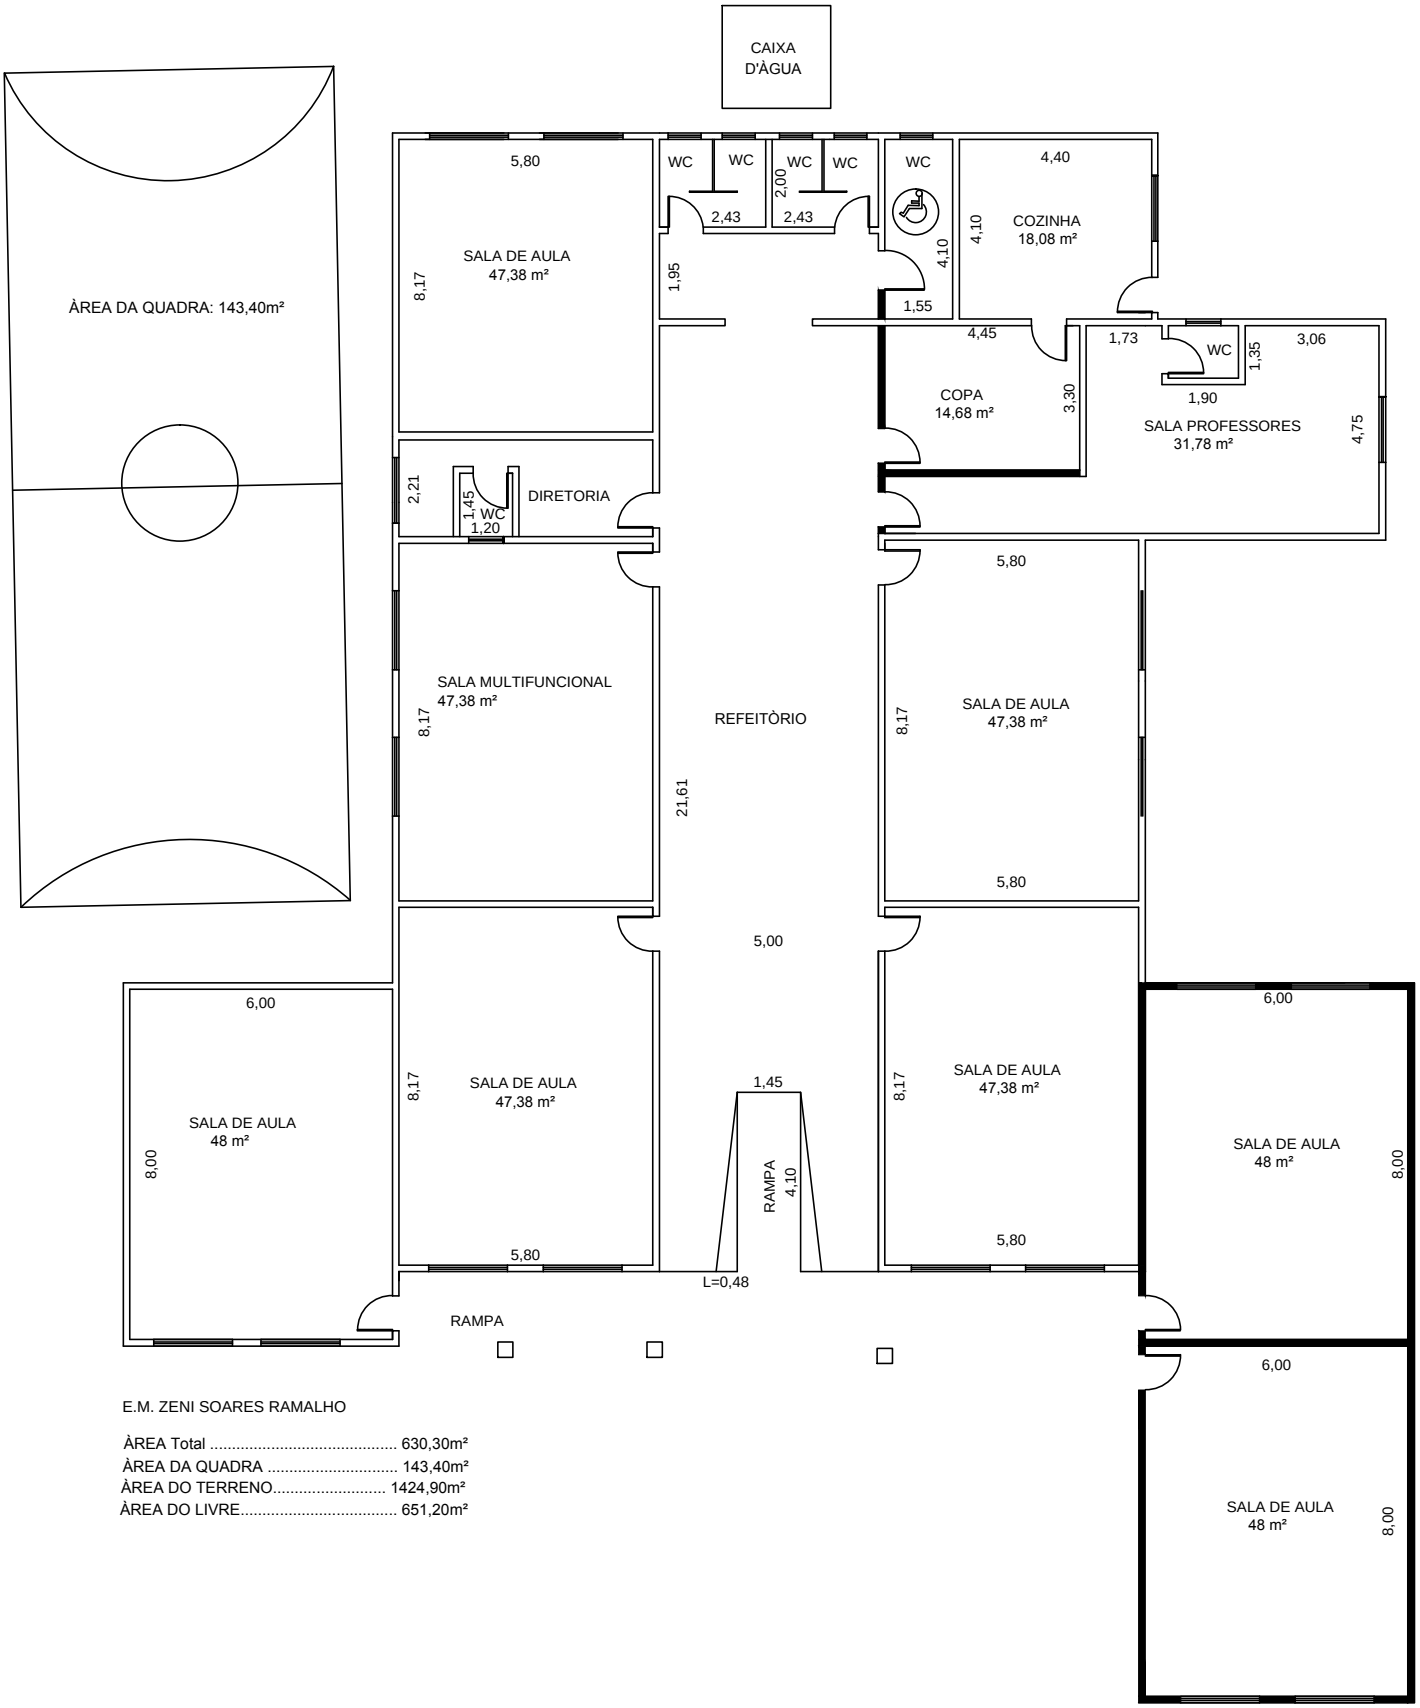

E.M. ZENI SOARES RAMALHO

ÀREA Total 630,30m²
ÀREA DA QUADRA 143,40m²
ÀREA DO TERRENO..... 1424,90m²
ÀREA DO LIVRE..... 651,20m²